Projet
Rez-de-chaussée échelle 1:50

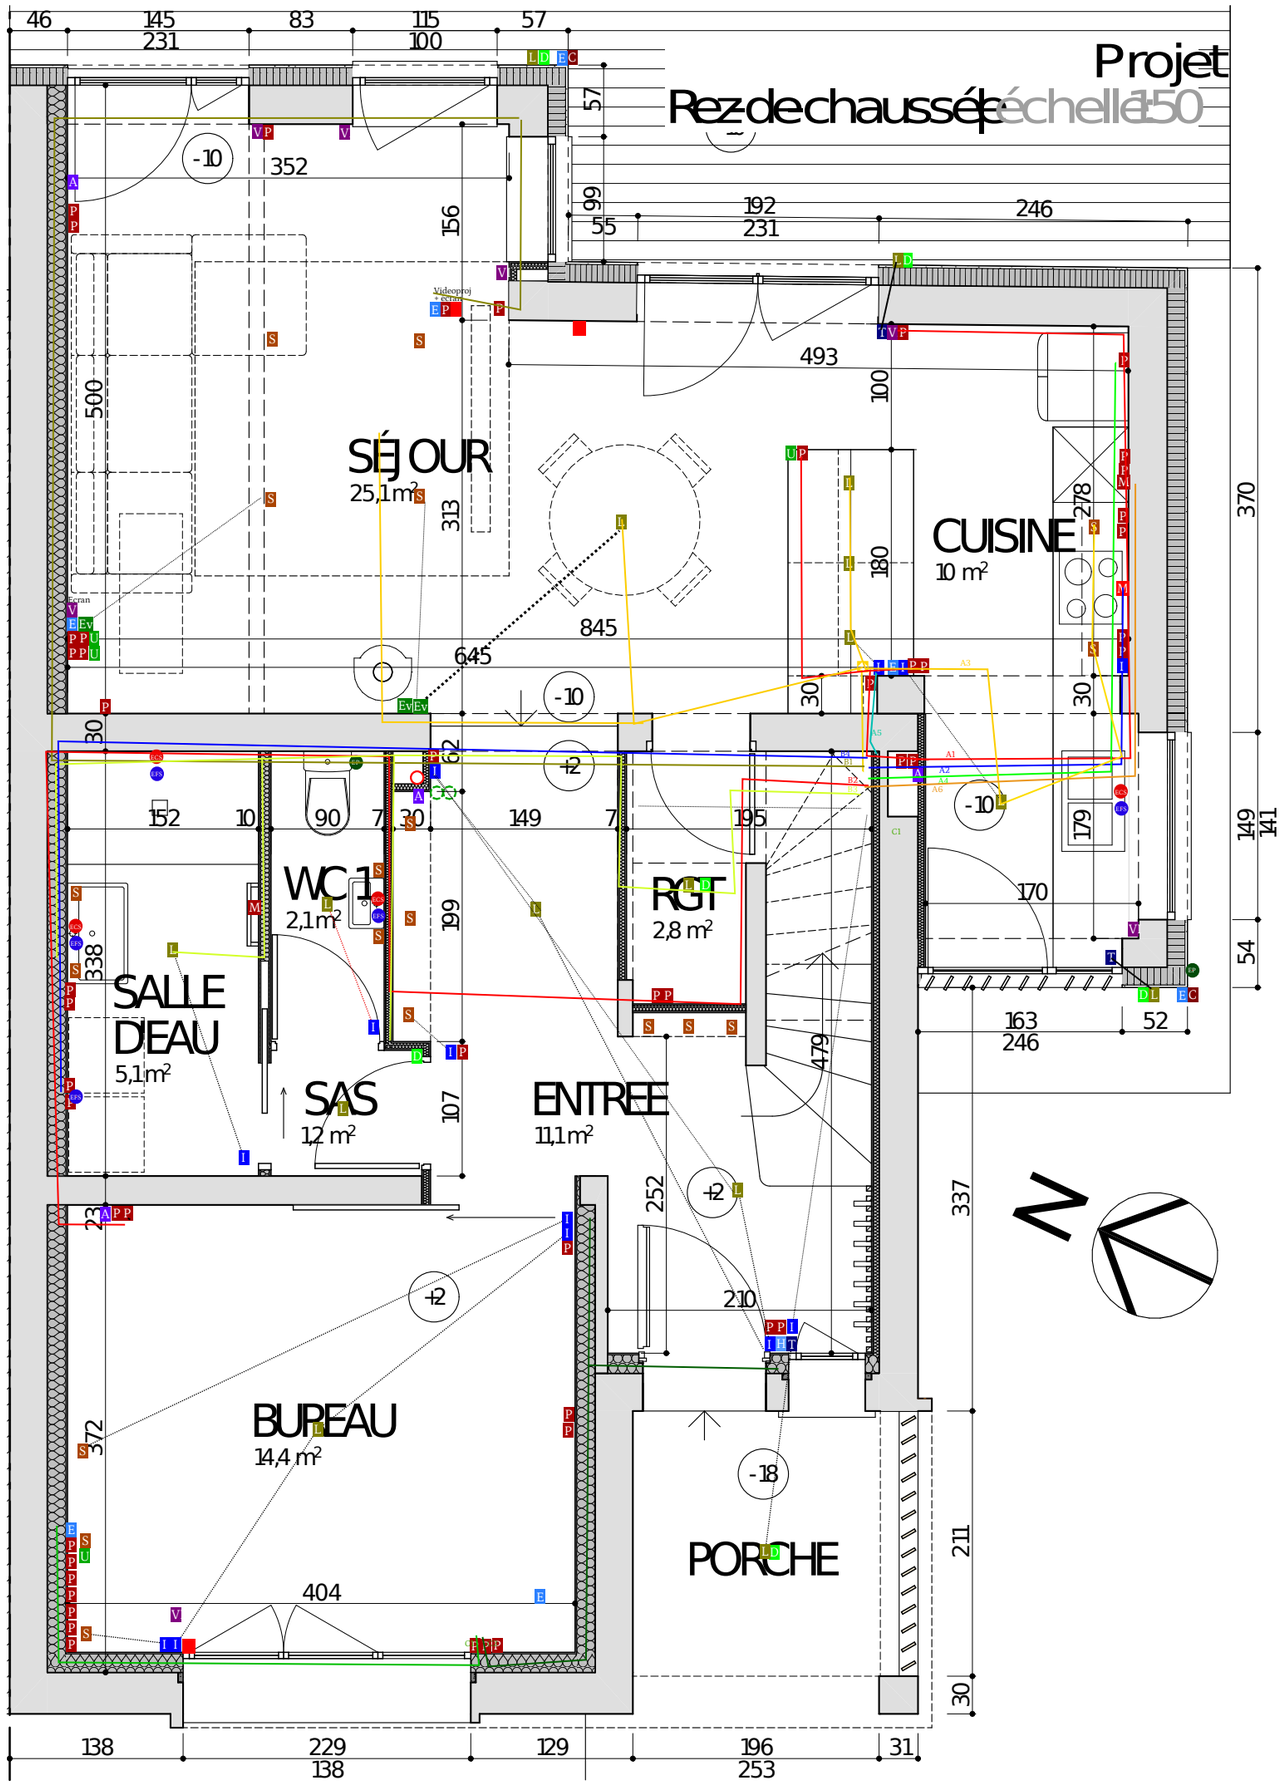

Etat existant
Étage échelle 1:100

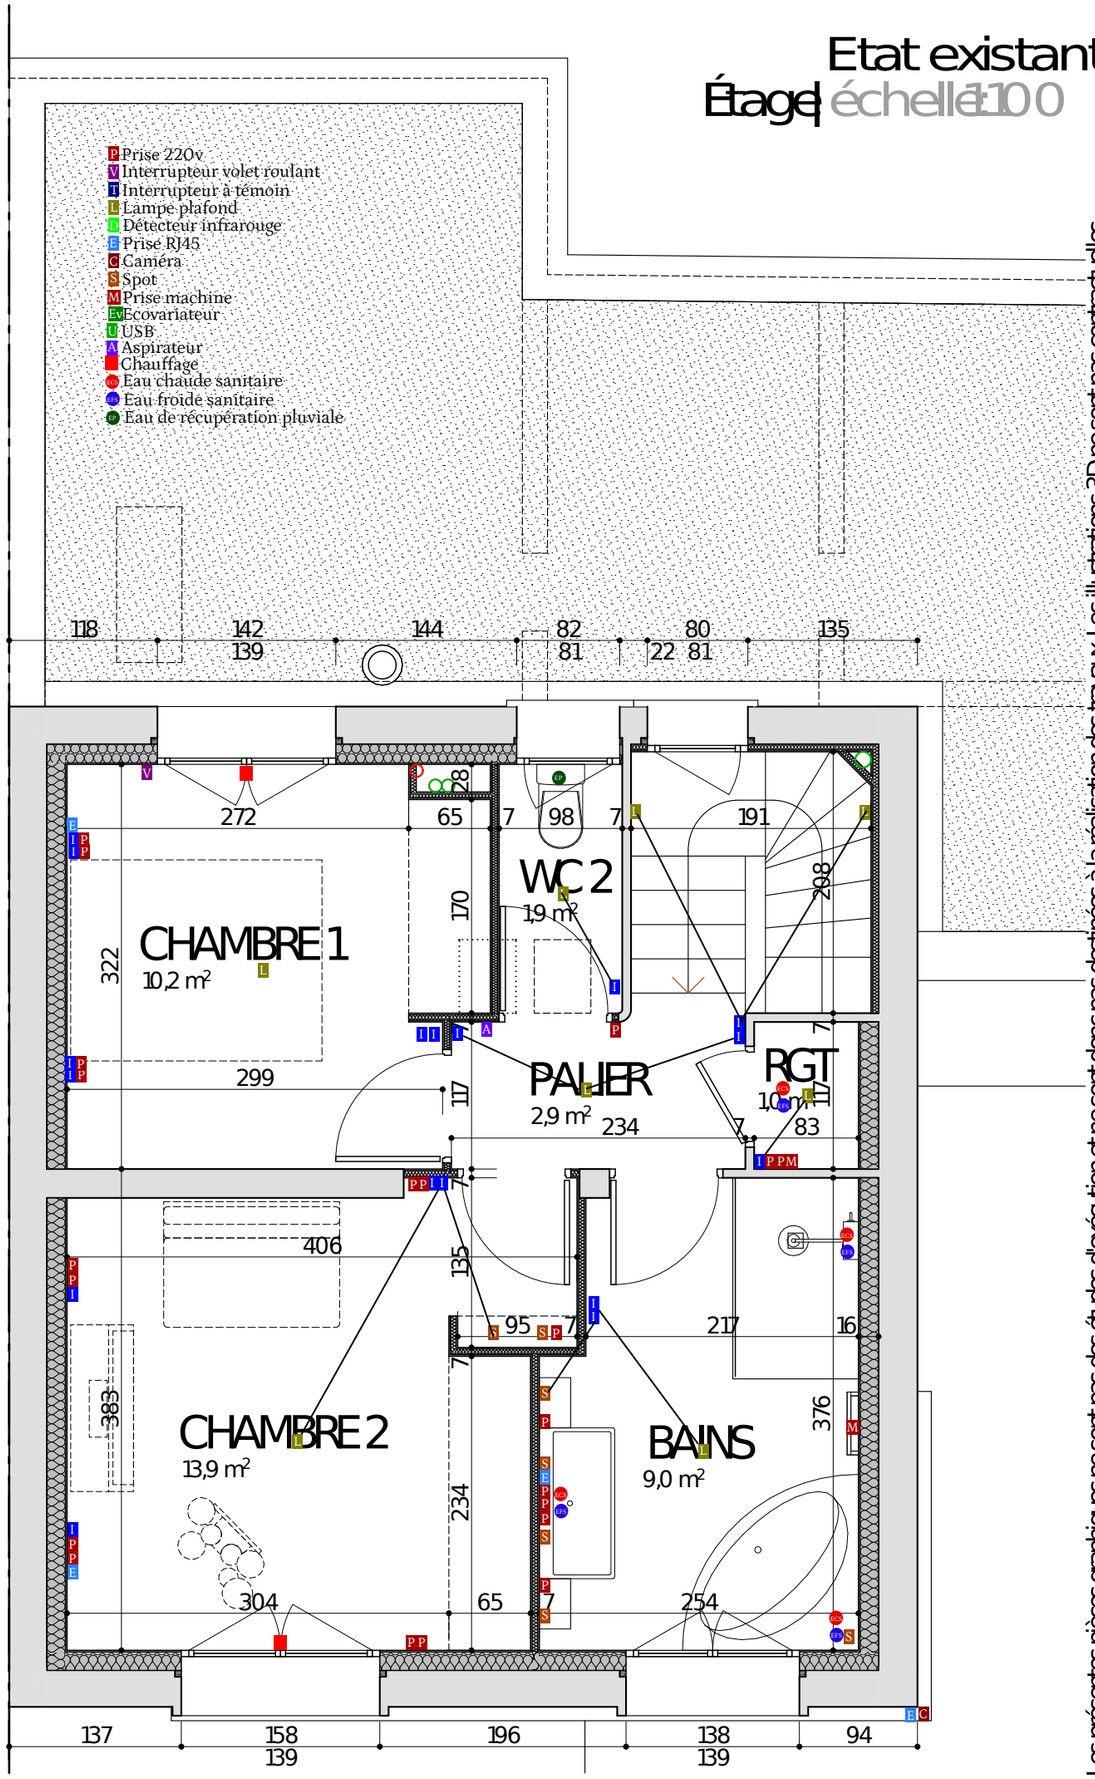

APS 2

13/06/2022

Echelle 1:50

Les présentes pièces graphiques ne sont pas des études d'exécution et ne sont donc pas destinées à la réalisation des travaux. Les illustrations 3D ne sont pas contractuelles.

Rénovation d'une maison individuelle
M. et Mme CORDELOIS
14 avenue de Gascogne - 31170 TOURNEFEUILLE

atelier d'architecture PILON & GEORGES
6, route de Cépet - 31620 LABASTIDE SAINT-SERNIN
Tél : 05 34 26 99 19 - E-mail : contact@pgarchitectes.fr